


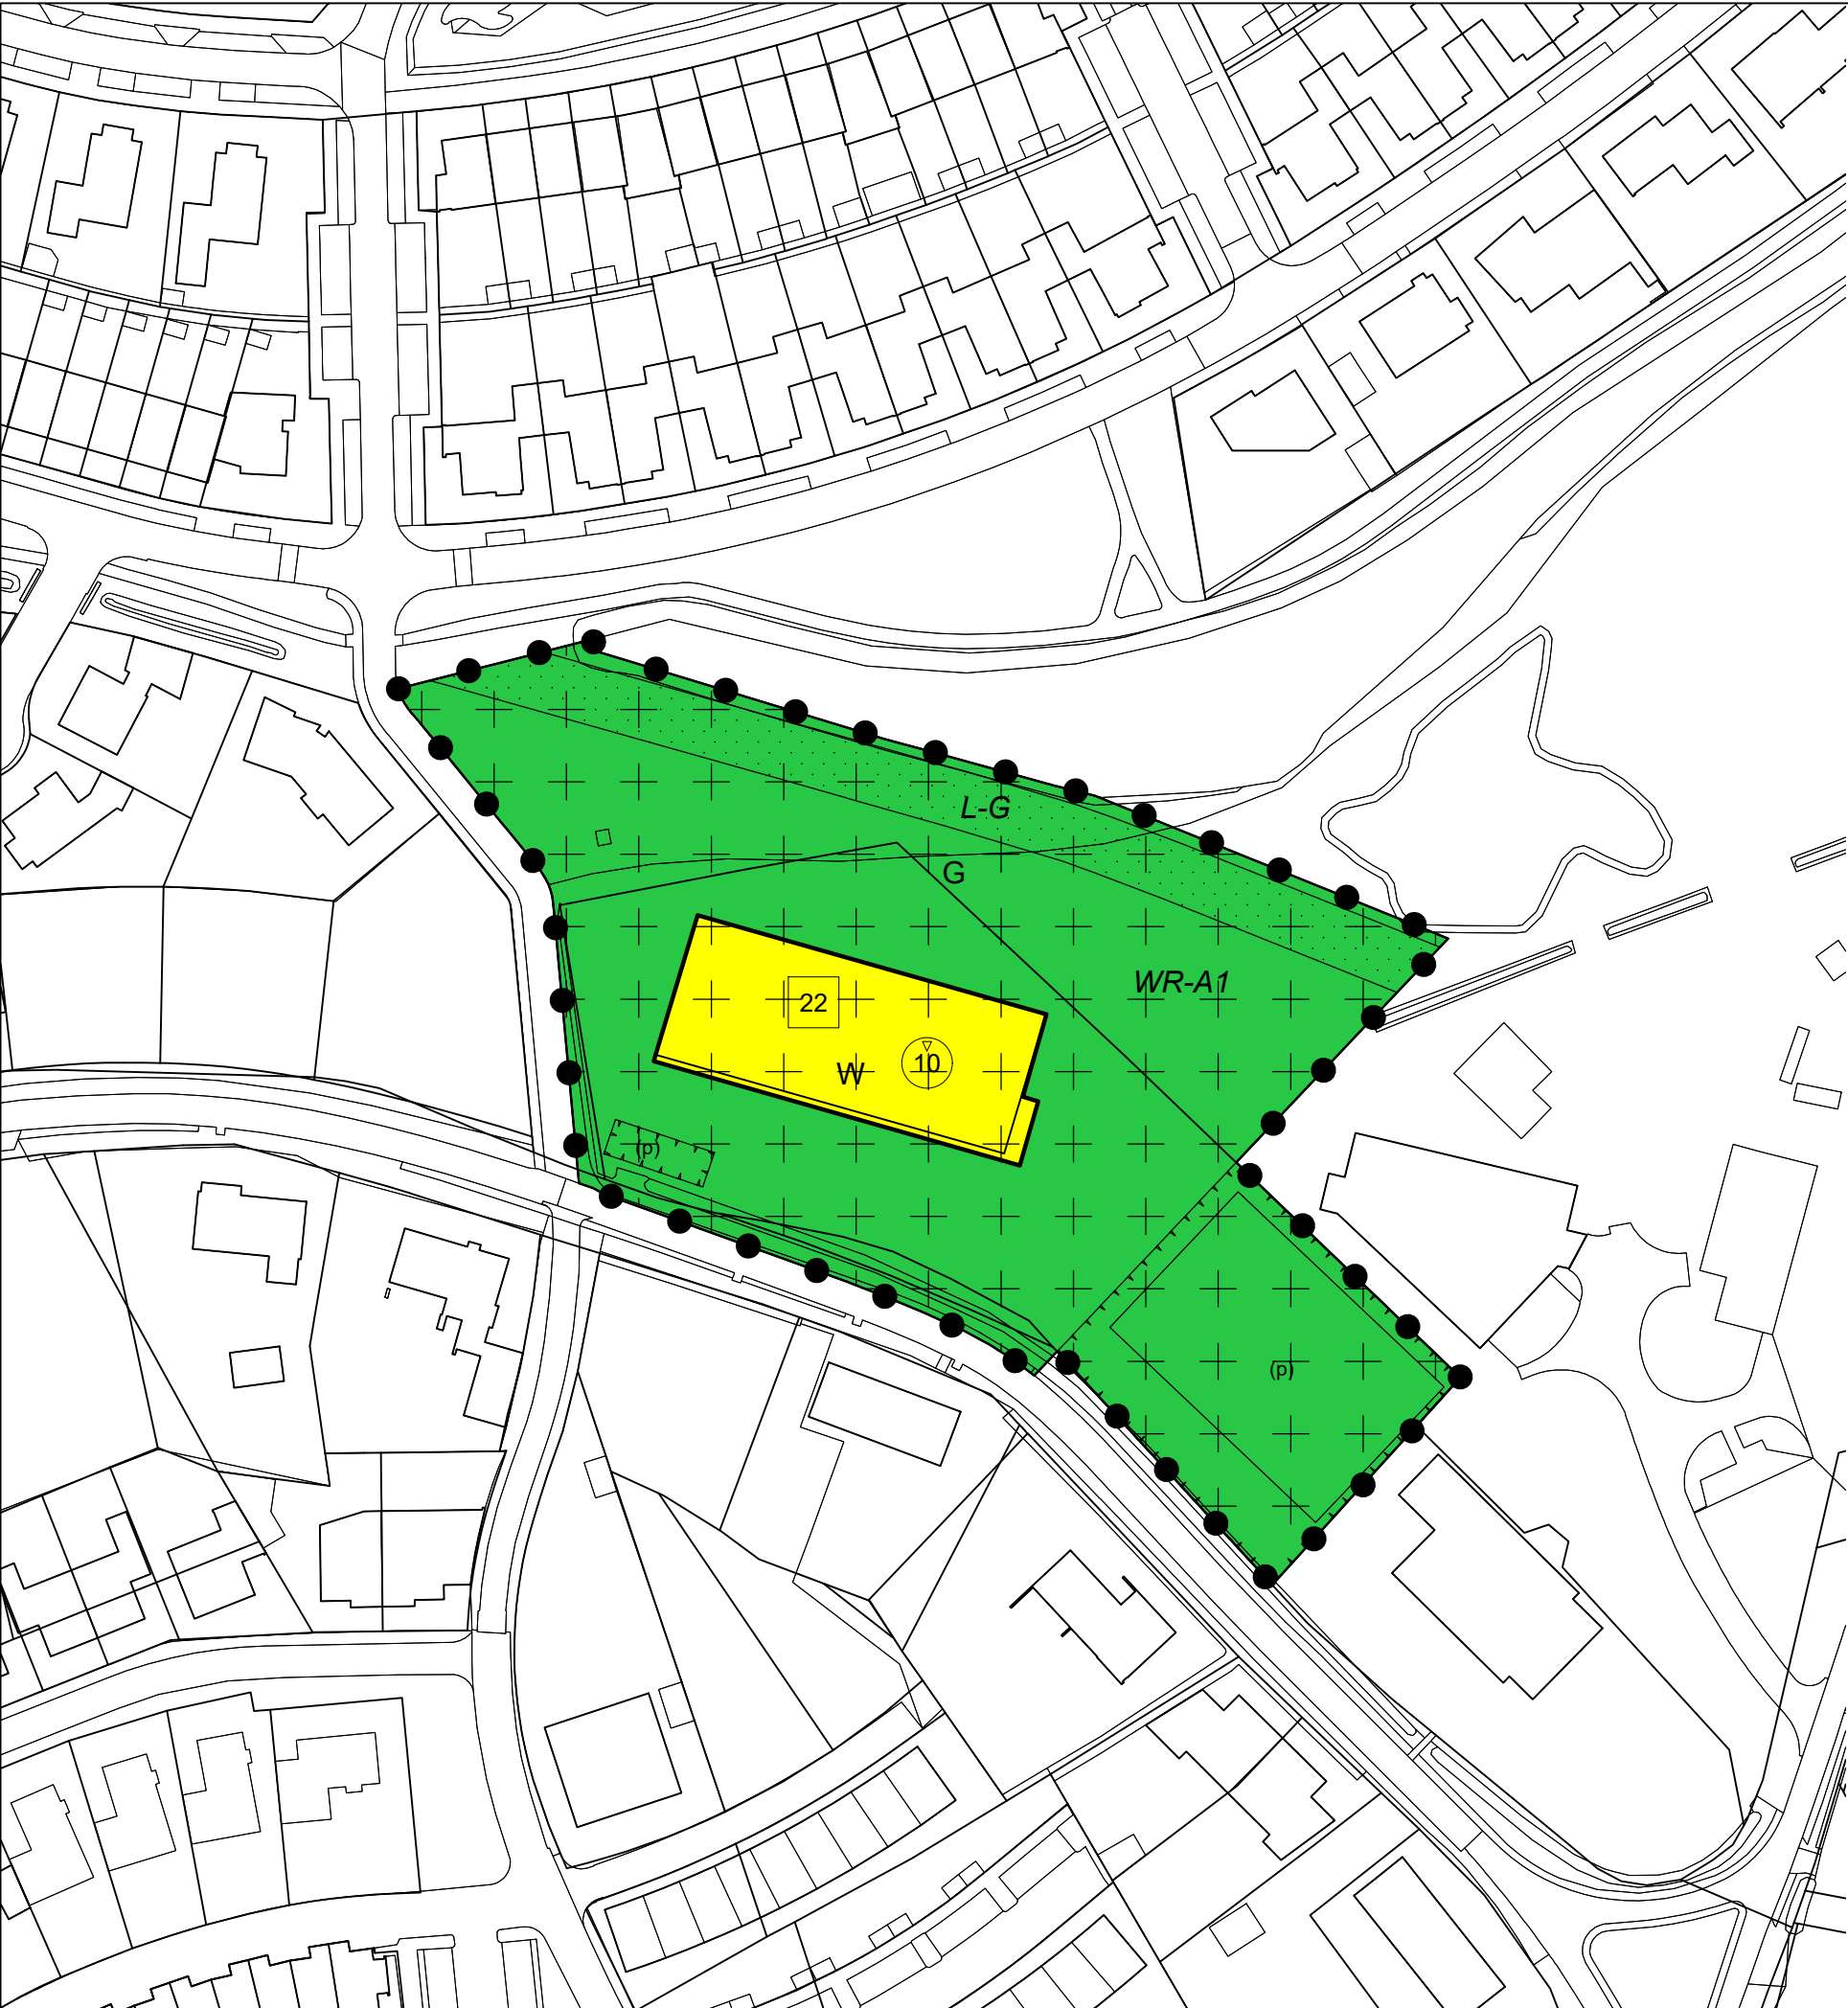

LEGENDA

Plangebied

Plangebied

Enkelbestemmingen

G

Groen

W

Wonen

Dubbelbestemmingen

L-G

Leiding - Gas

WR-A1

Waarde - Archeologie 1

Functieaanduidingen

(p)

parkeerterrein

Bouwvlakken

bouwvlak

Maatvoeringen

22
10

maximum aantal wooneenheden
maximum bouwhoogte (m)

Verklaringen

ondergrond

BESTEMMINGSPLAN WONINGBOUW DE KLEINE AARDE

Gemeente Boxtel

NL.IMRO.0757.BP09DKA-OTW1

schaal:	1:1000	voorontwerp:	 / tekenaar	projectnr. BRO:	p01741
formaat:	A3	ontwerp:	04-09-2020 / MV	projectnr. VWP:	19BROBO045
concept:	26-06-2019 / DD	vastgesteld:	 / tekenaar	bestandsnaam:	19BROBO045-005.dwg

BRO

Ruimte | om in te leven

Boscheweg 107

5282 WV Boxtel

T 0411 850 400

www.bro.nl

info@bro.nl

verbeelding: Viewpoint ©

www.viewpoint.nl