


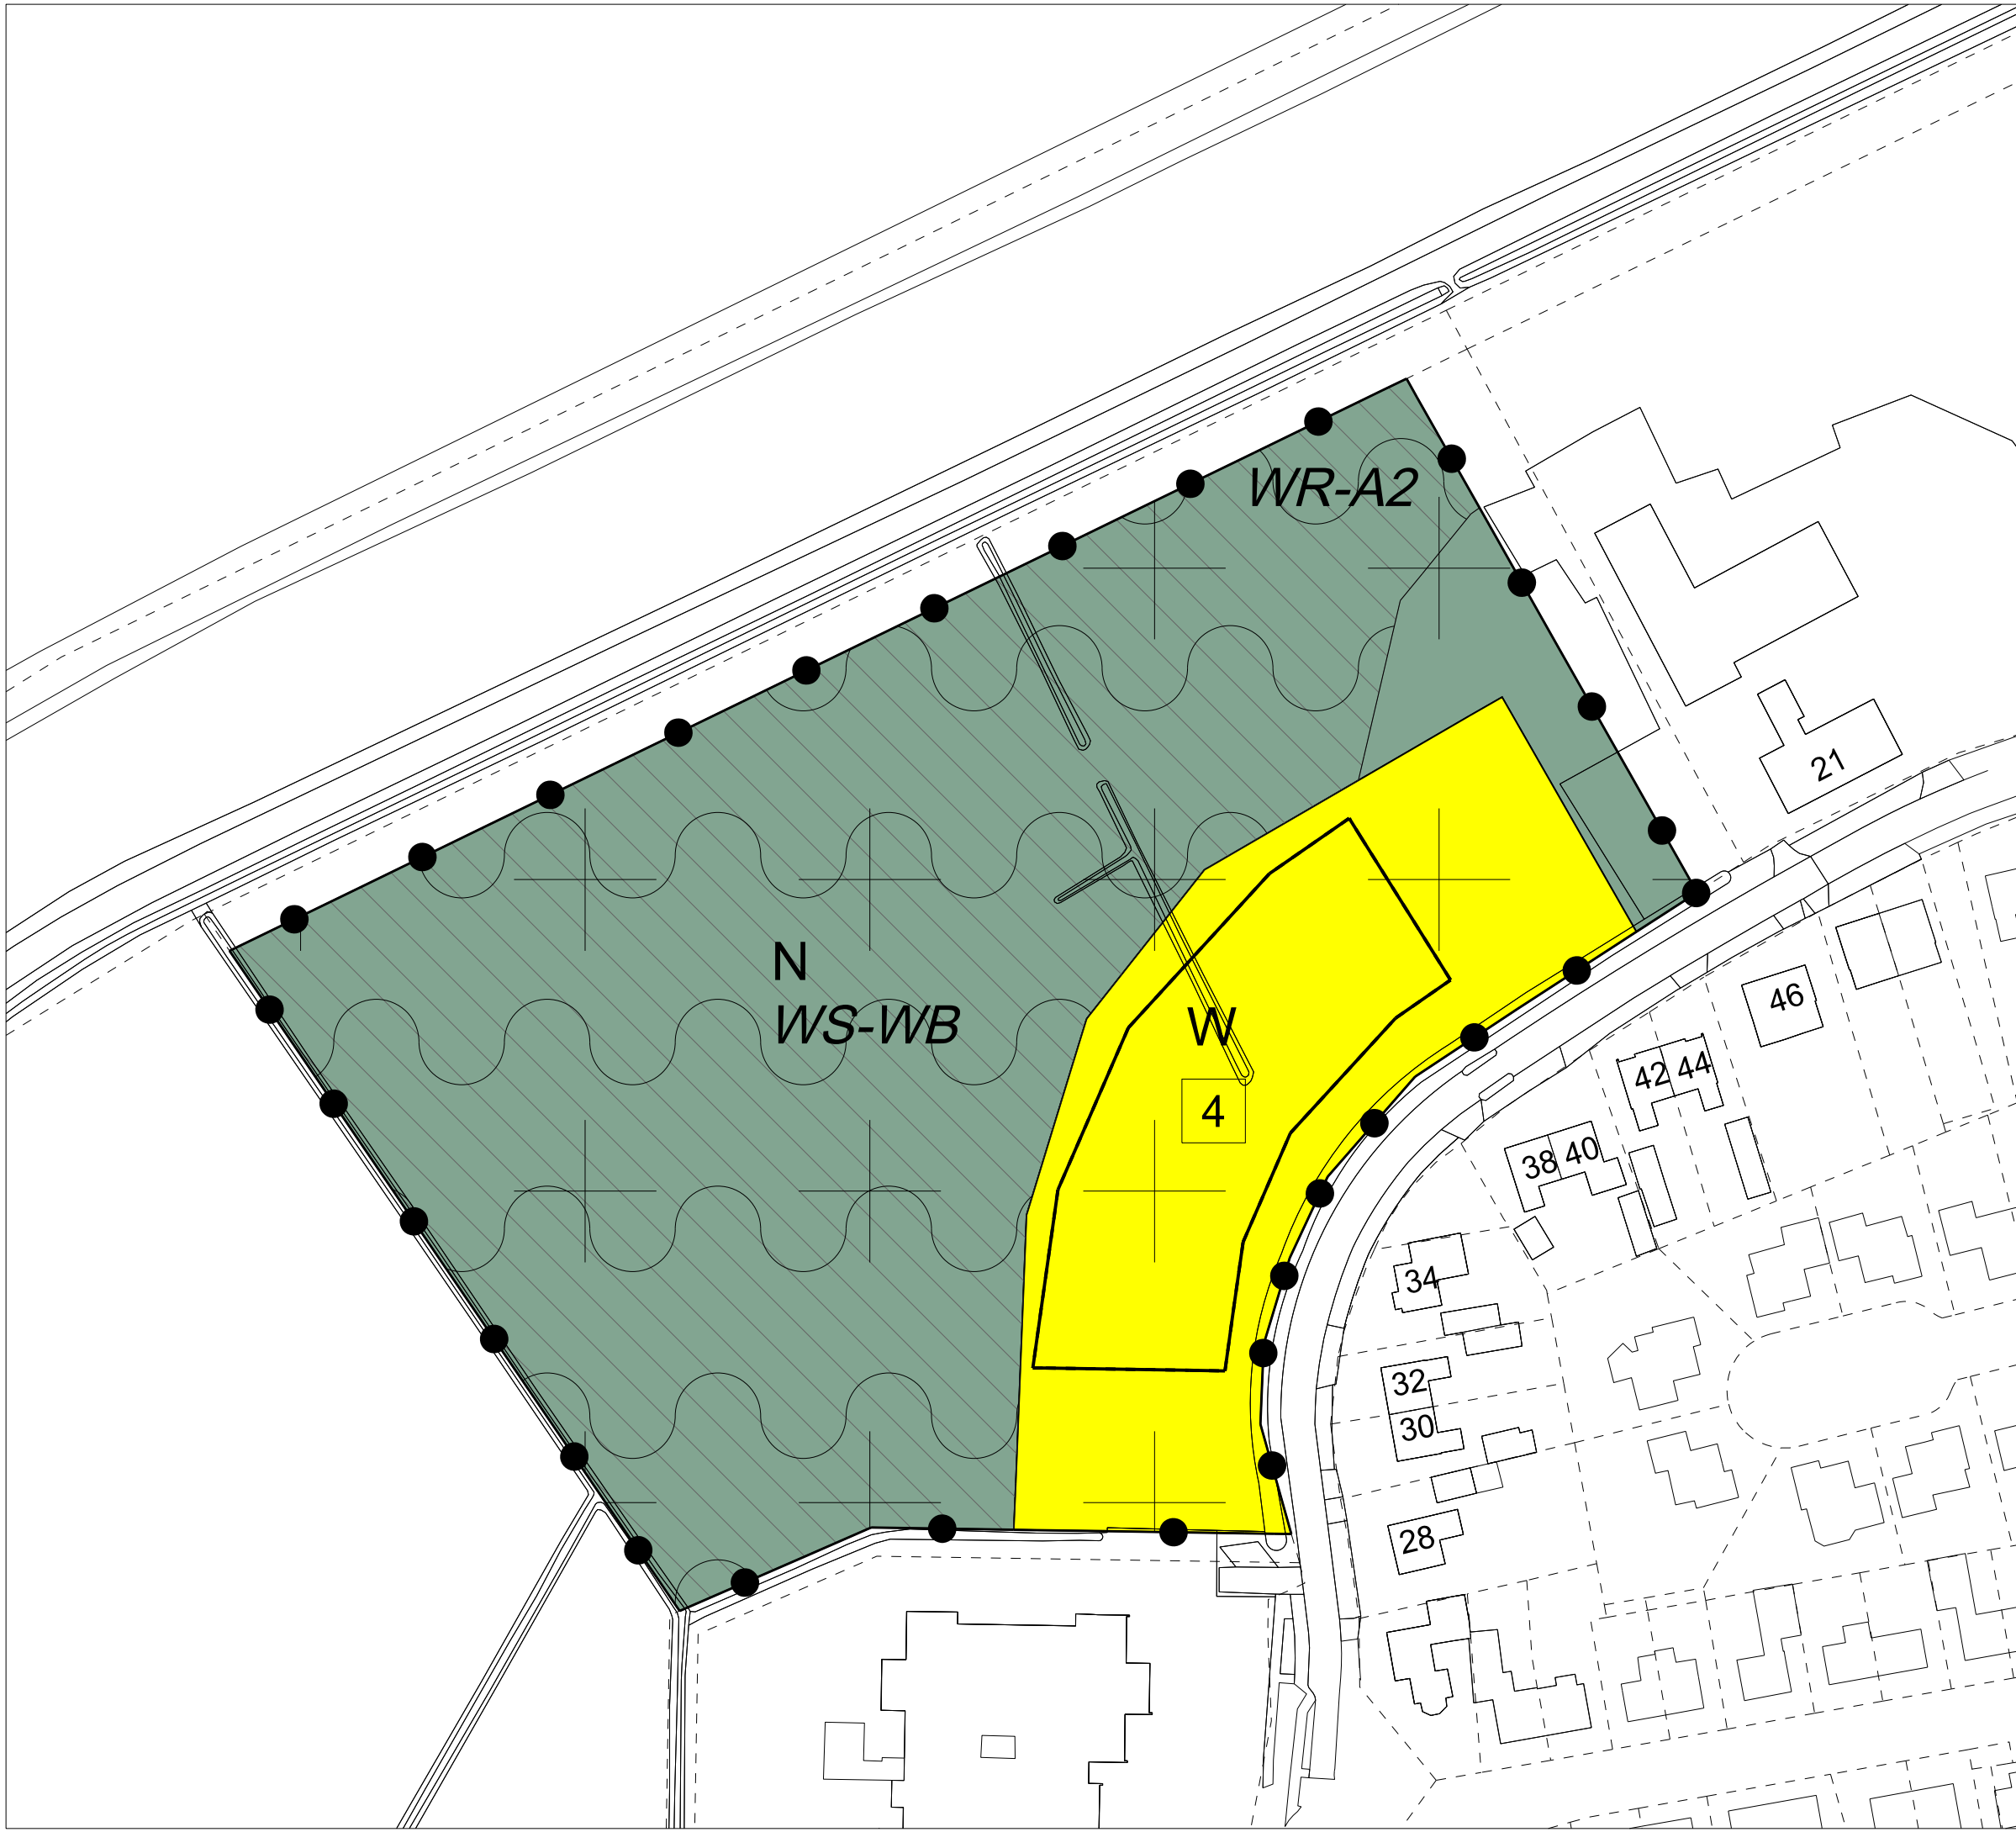

- Plangebied
- Plangebiedsgrens
- Bestemmingen
- N Natuur
- W Wonen
- Dubbelbestemmingen
- WR-A2 Waarde - Archeologie 2
- WS-WB Waterstaat - Waterberging
- Gebiedsaanduidingen
- overige zone - beekherstelgebied
- Bouwvlak
- bouwvlak
- Maatvoeringaanduidingen
- E maximum aantal wooneenheden
- Verklaringen
- bestaande bebouwing en kadastrale ondergrond

Bestemmingsplan 'Herziening Buitengebied, Postelstraat ong. Esch'

Gemeente Haaren

NL.IMRO.0788.BP17BGPOSTONG-ON01

Projectnr. :	EP-RO-2025_027	Status:	Ontwerp
Schaal:	1:1000	Datum:	28-11-2019
Formaat:	A3	Tekenaar:	MP



gkracht

Burgkracht
aanpak voor
5000 PA Oostwijk



thepeoplegroup™

INGENIEUR & SPECIALISTEN

Wijkweg 2
5252 CA Nieuwkoop
T: +31(0) 73 531 4778
www.thepeoplegroup.nl

E: Rijkthorpe@thepeoplegroup.nl
T: +31(0) 73 531 35 94



