


UILENBROEK 4 TE BOXTEL

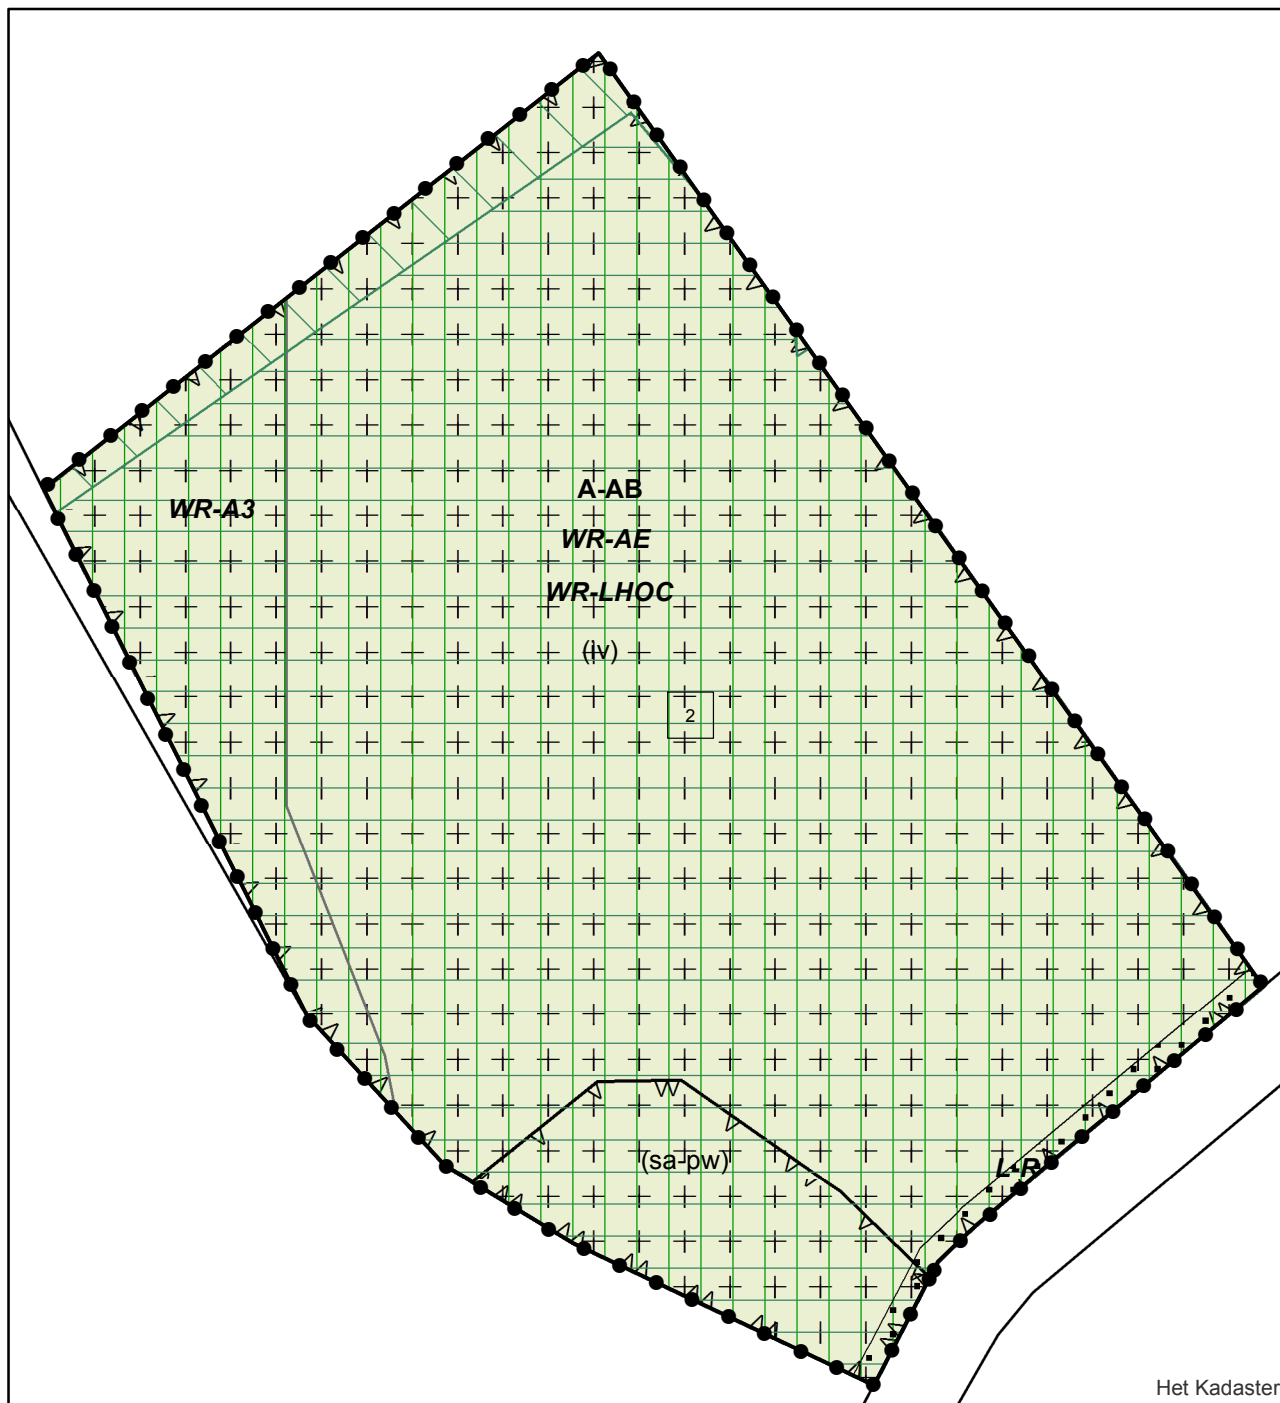

Legenda



Plangebied

Bestemmingen

A-AB Agrarisch - Agrarisch bedrijf

L-R Leiding - Riool

WR-A3 Waarde - Archeologie - Categorie 3

WR-AE Waarde - Attentiegebied EHS

WR-LHOC Waarde - Leefgebied soorten van half-open cultuurlandschap

Aanduidingen

(iv) intensieve veehouderij

(sa-pw) specifieke vorm van agrarisch - plattelandswoning

2 aantal bedrijfswoningen: 2

milieuzone - grondwaterbeschermingsgebied

reconstructiewetzone - extensiveringsgebied

reconstructiewetzone - verwevingsgebied

0 10 20 40 Meters



Bestemmingsplan : Uilenbroek 4 te Boxtel

IMRO idn. : NL.IMRO.0757.BP02Uilenbroek4-VST2

Gemeente : Boxtel

Status : Vastgesteld

Datum : 4 oktober 2022

Formaat : A4

Schaal : 1:1.000

Witvrouwenbergweg 12

5711 CN Someren

T: 0493 - 471777

I: www.crijns-rentmeesters.nl

