


DUKAAT VOORSTEL 2

- BETONBAND 5/20
- VERHOOGD PARKEREN

TOTAAL AANTAL PARKEERPLAATSEN
NAAST DE RIJBAAN 51




DE DUKAAT TUSSEN VUURIJZER EN DUIT kijkend van west naar oost

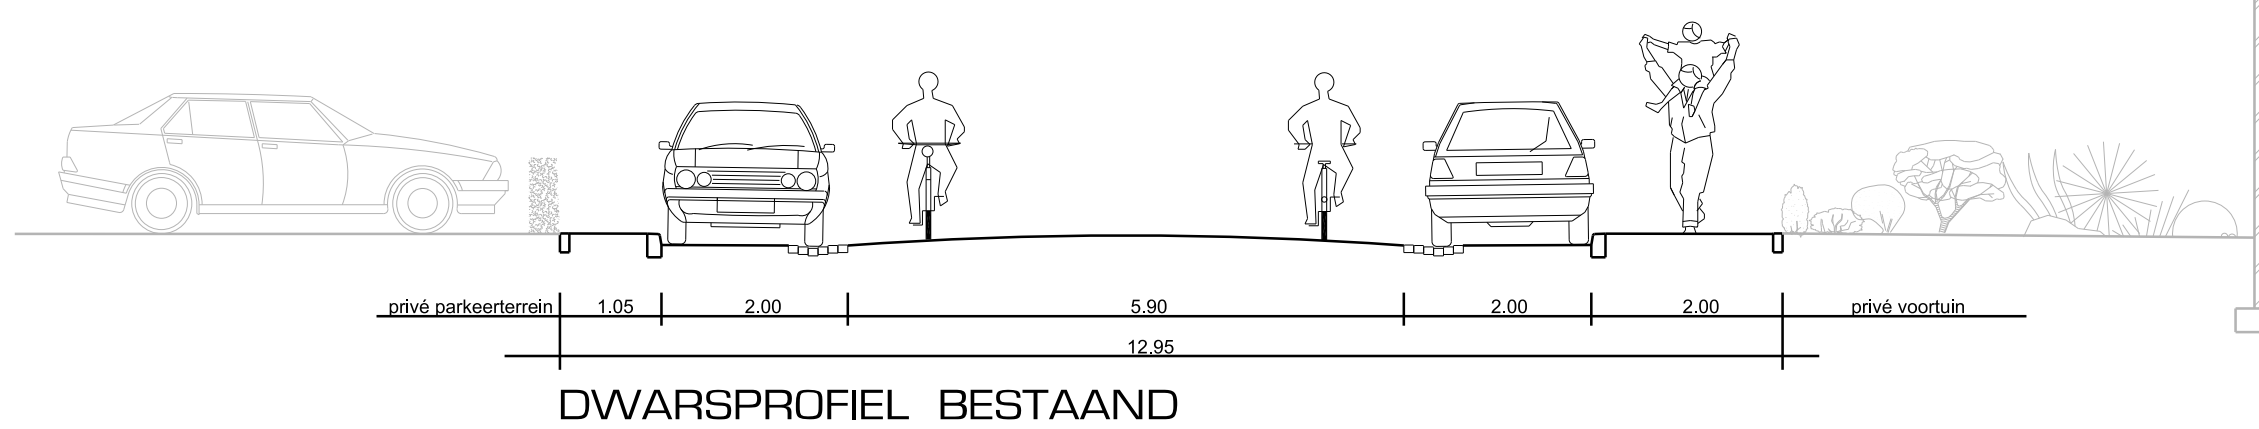


A

A¹

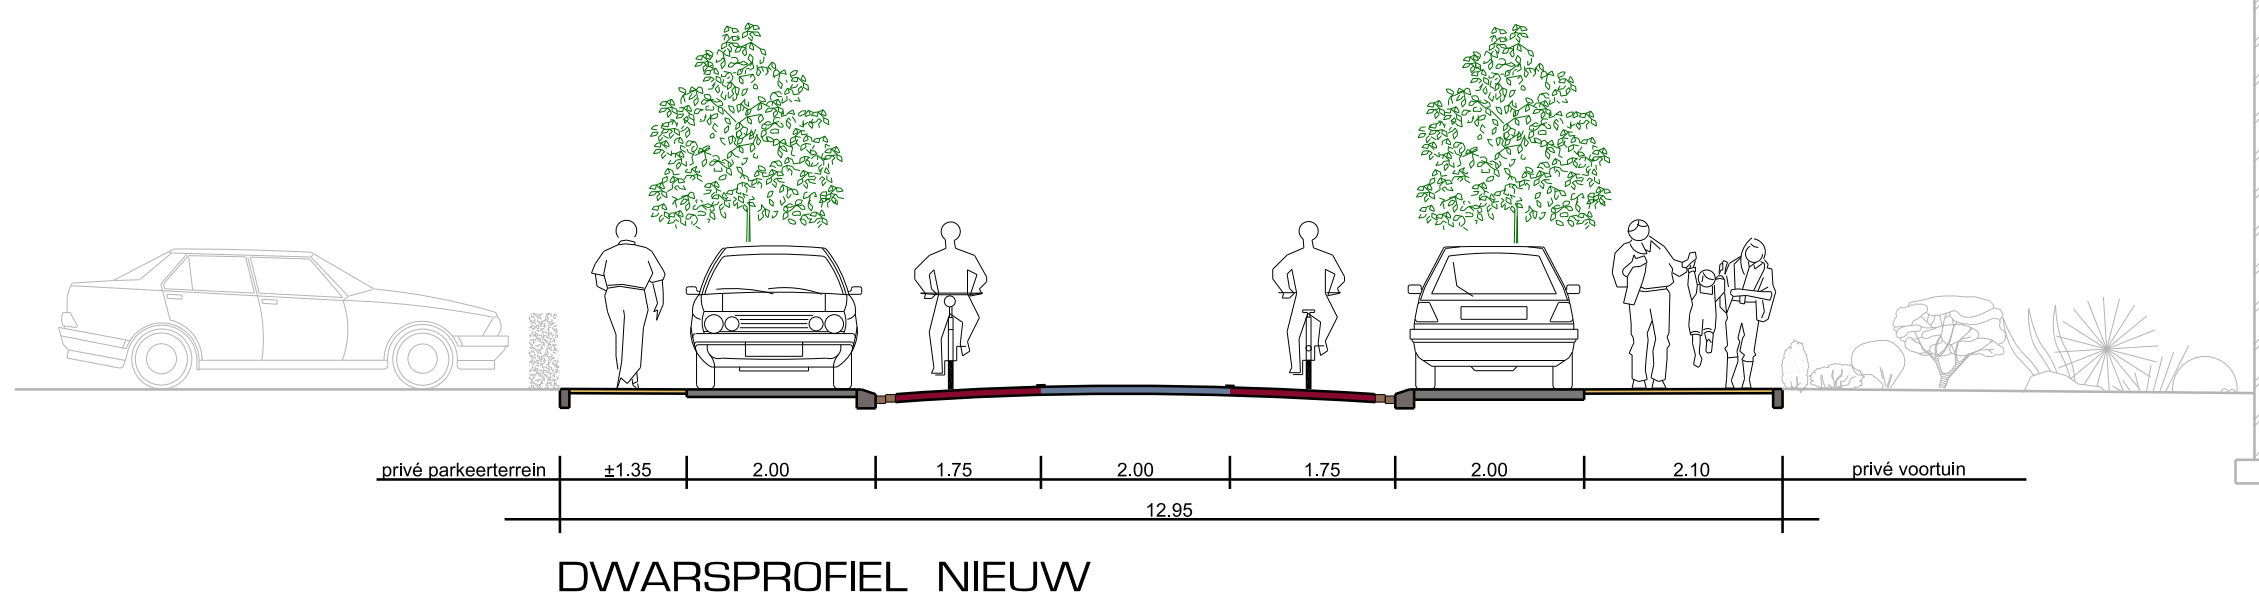


DE DUKAAT TUSSEN LEEUWENDAALDER EN ARENDSAALDER kijkend van west naar oost

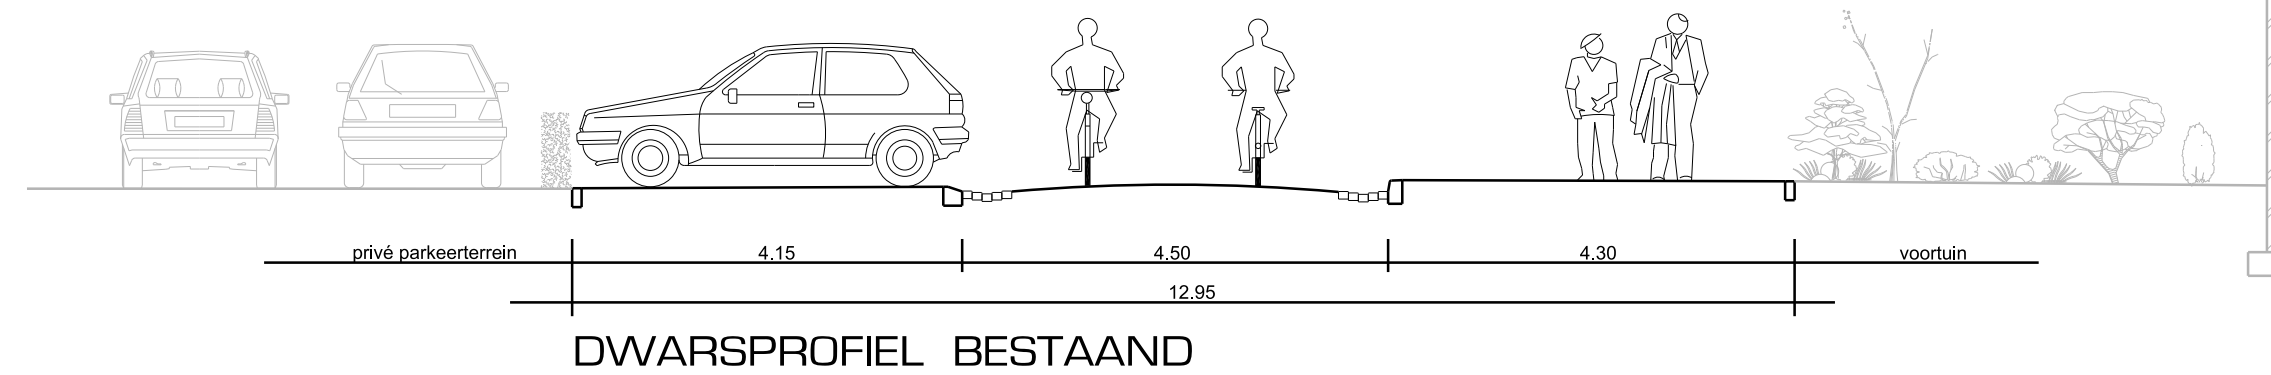

B

B¹

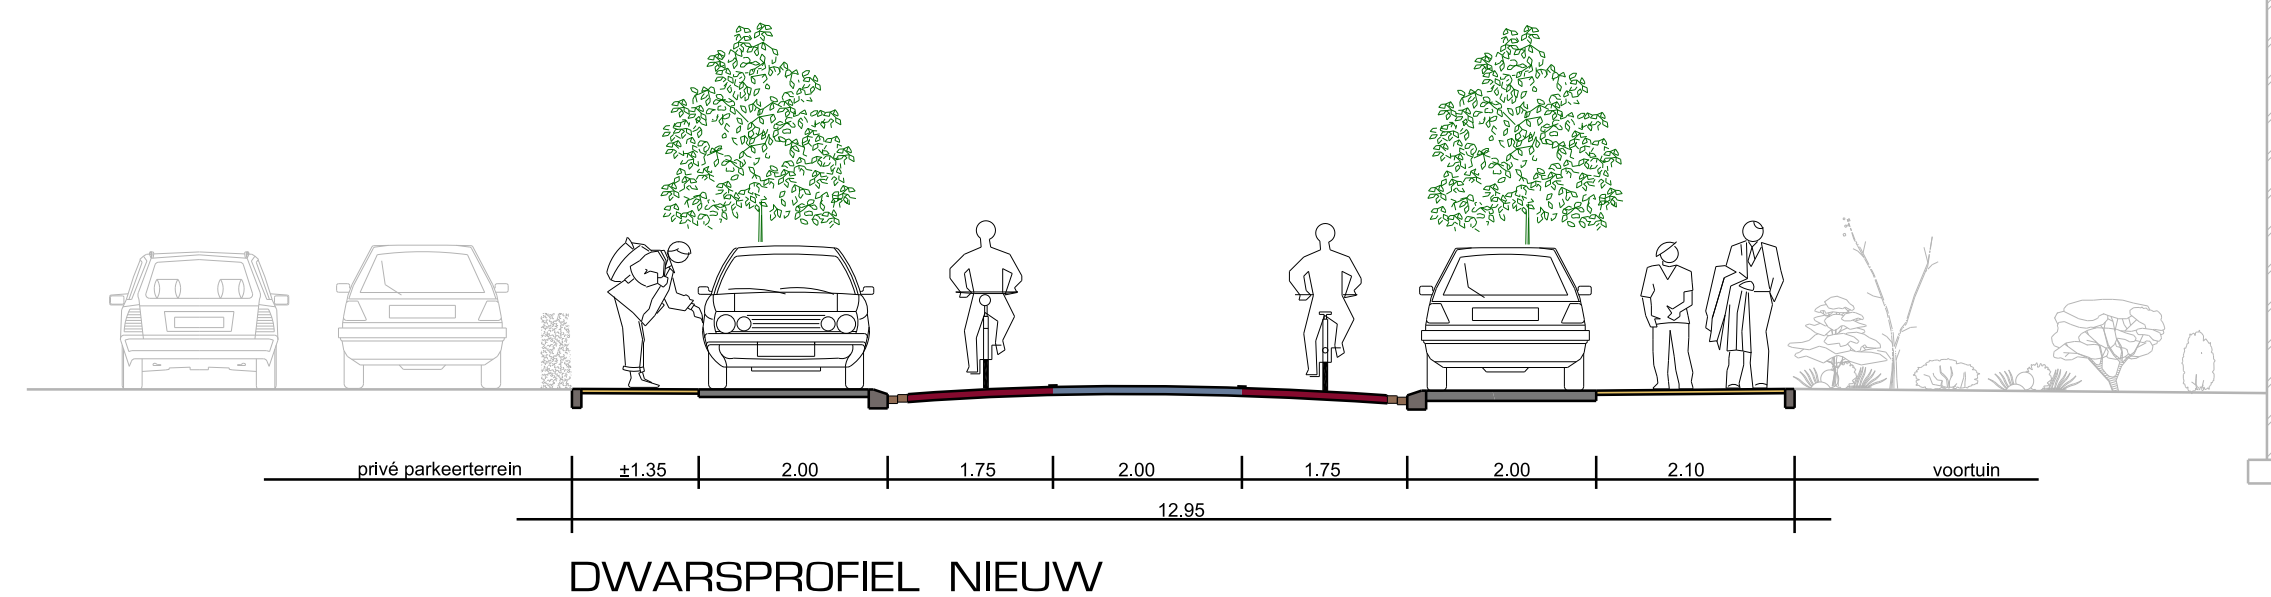

verklaring

- rijweg asfalt
- fietsers rood asfalt
- kruisingen betonstraatsteen
- voetpaden / trottoirs betontegel 30 x 30
- parkeren betonstraatsteen zwart
- groen / plantvak
- lichtmast
- boomvak
- inrit (elementen)

meewerkend

boxtel