




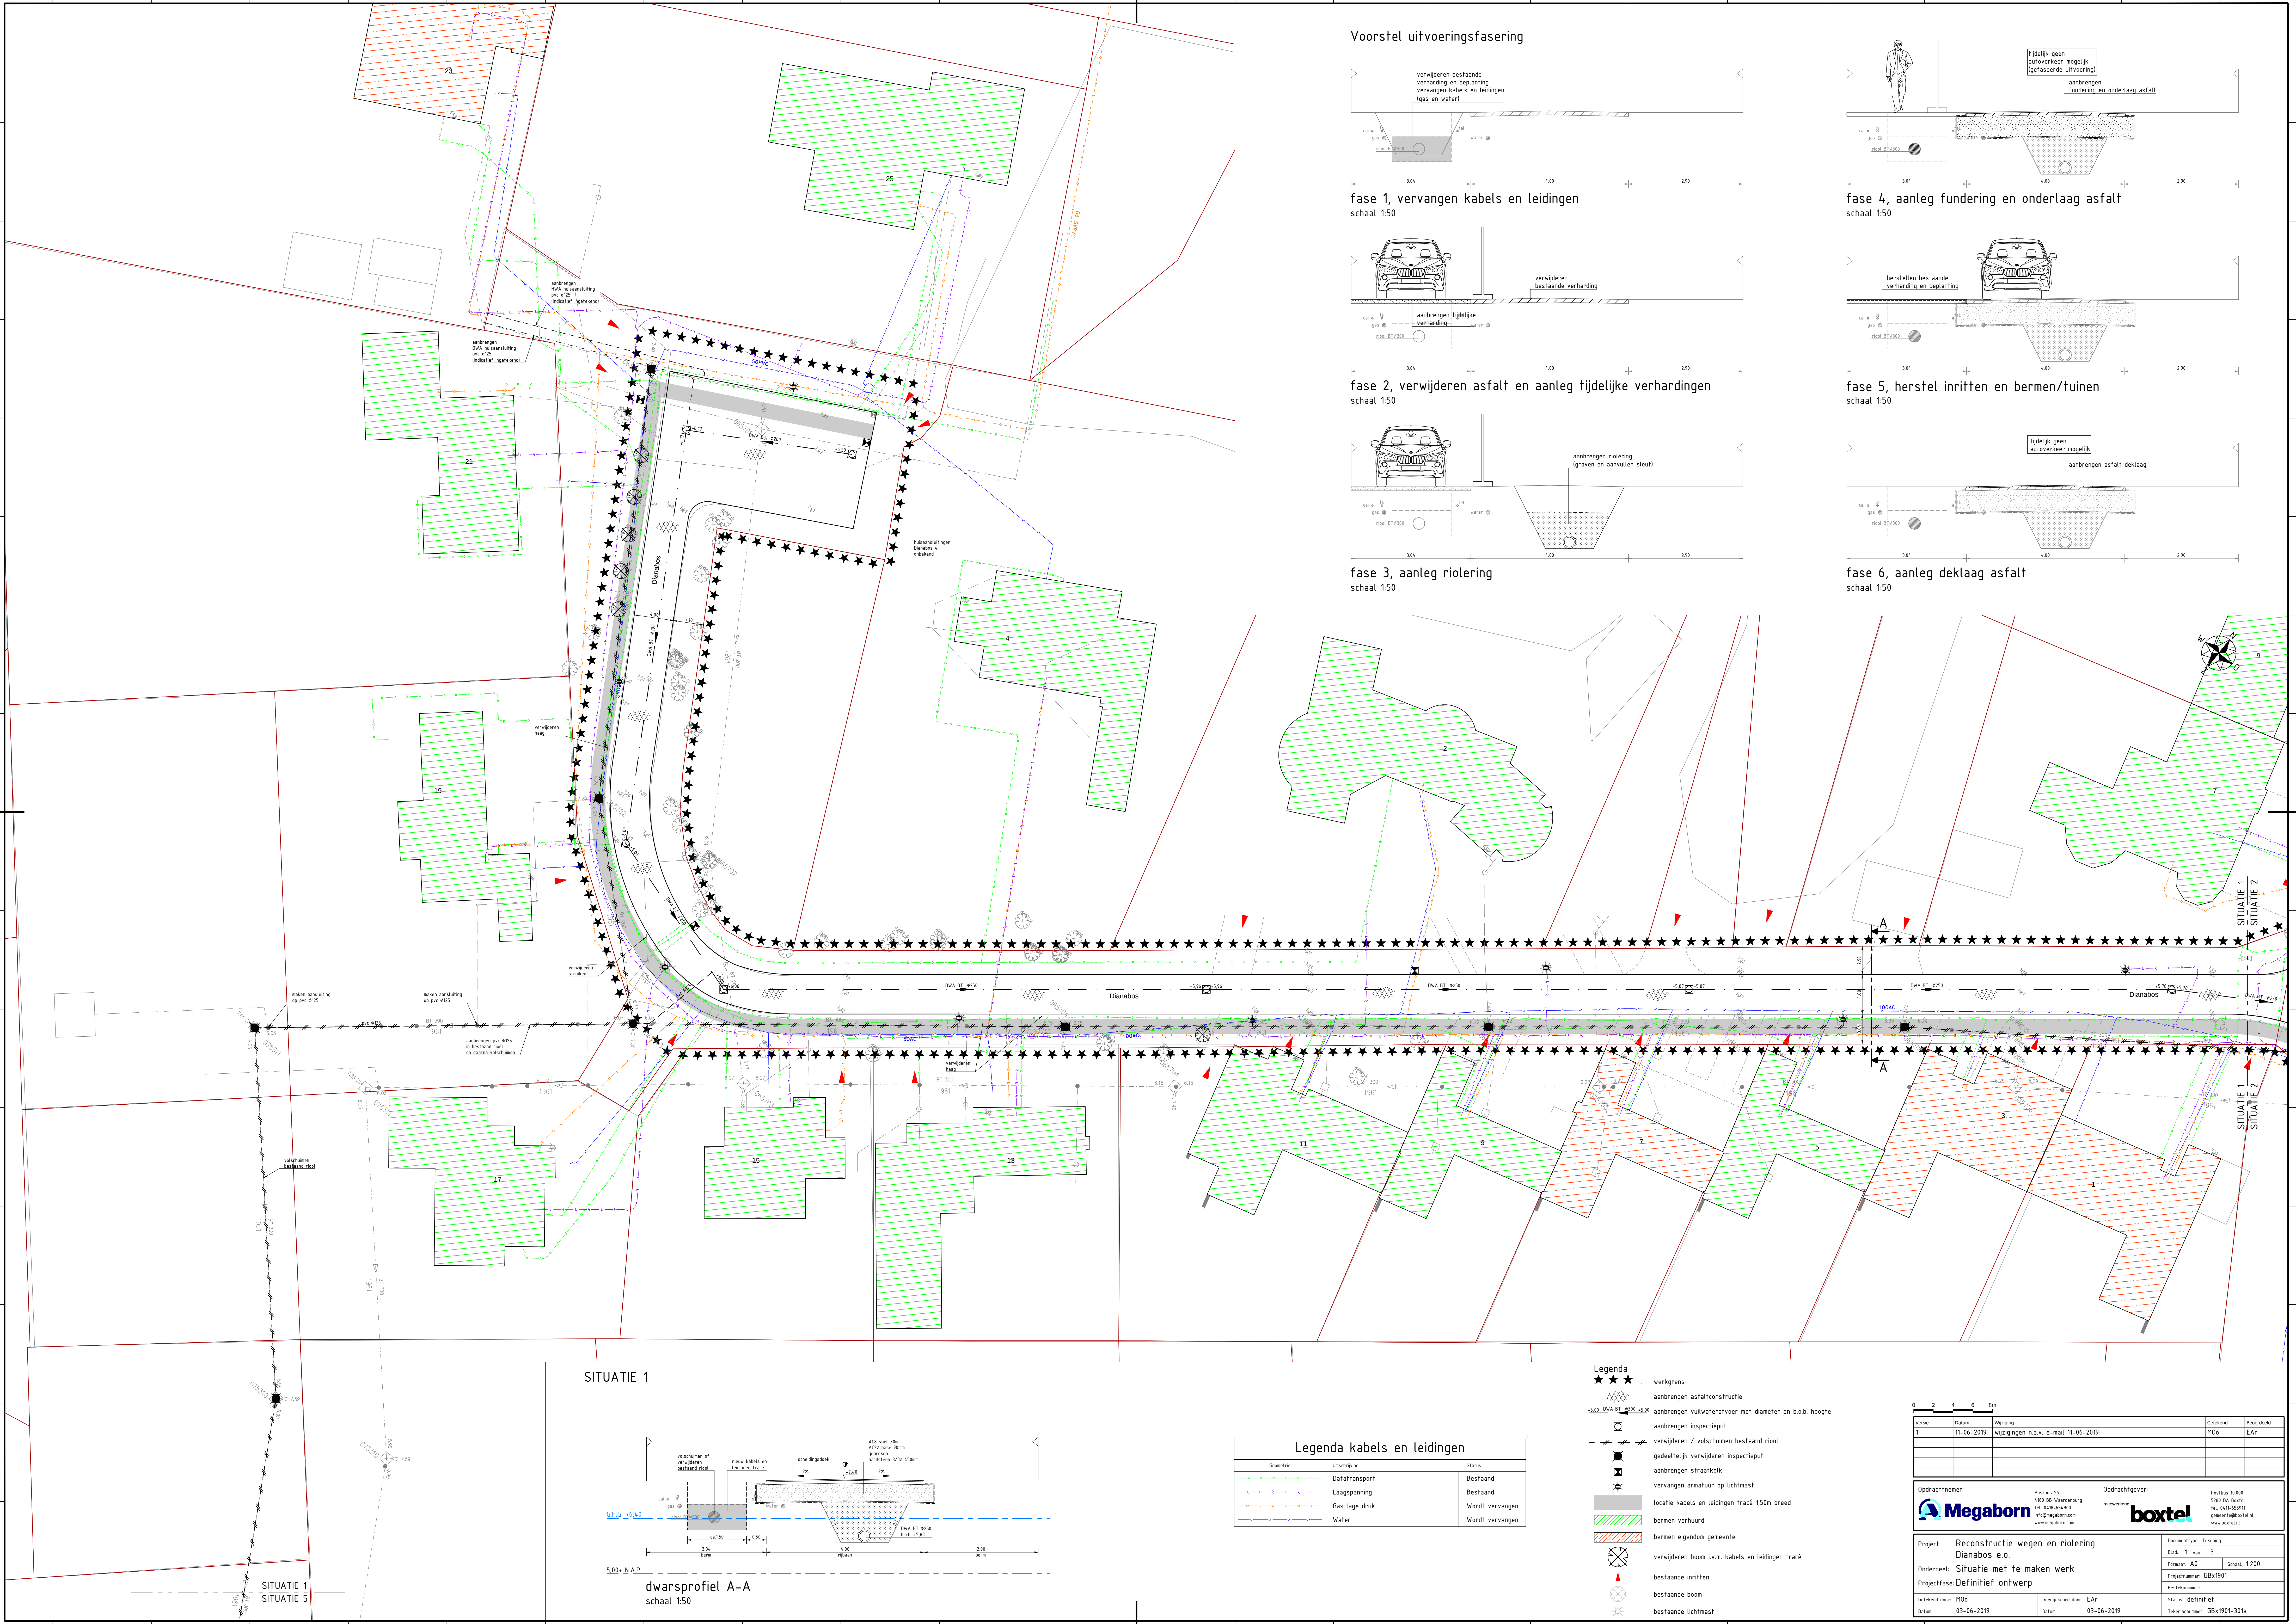


Voorstel uitvoeringsfasering

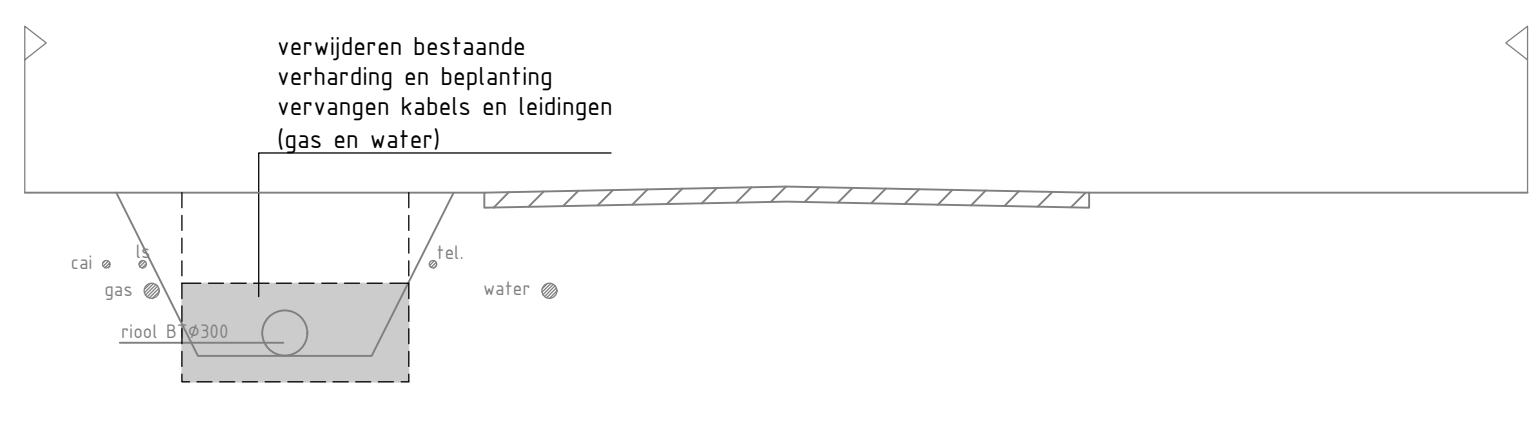


fase 1, vervangen kabels en leidingen
schaal 1:50

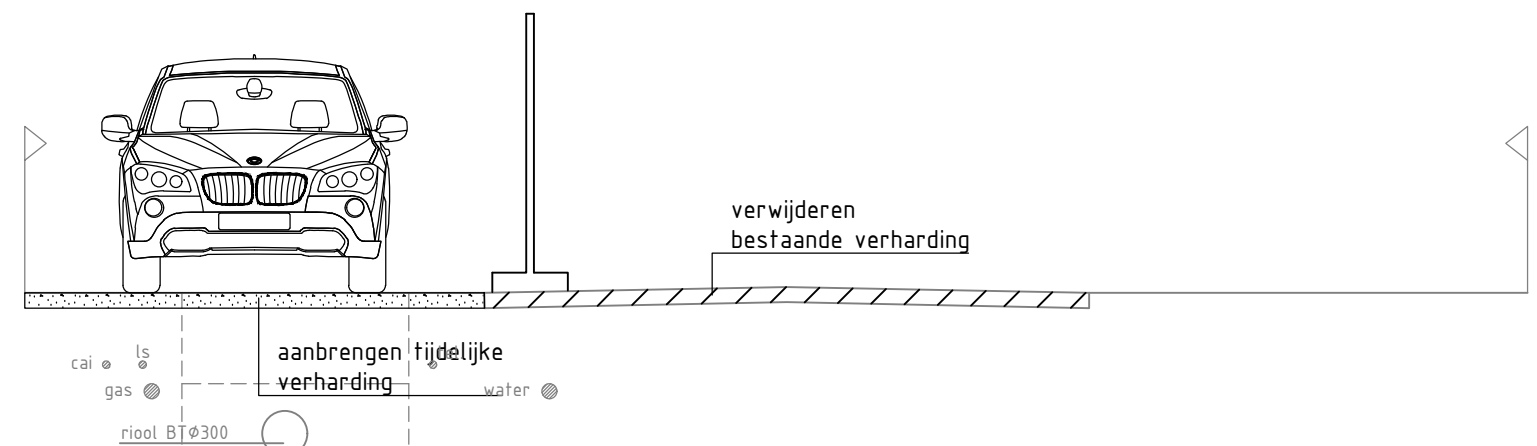


fase 2, verwijderen asfalt en aanleg tijdelijke verhardingen
schaal 1:50

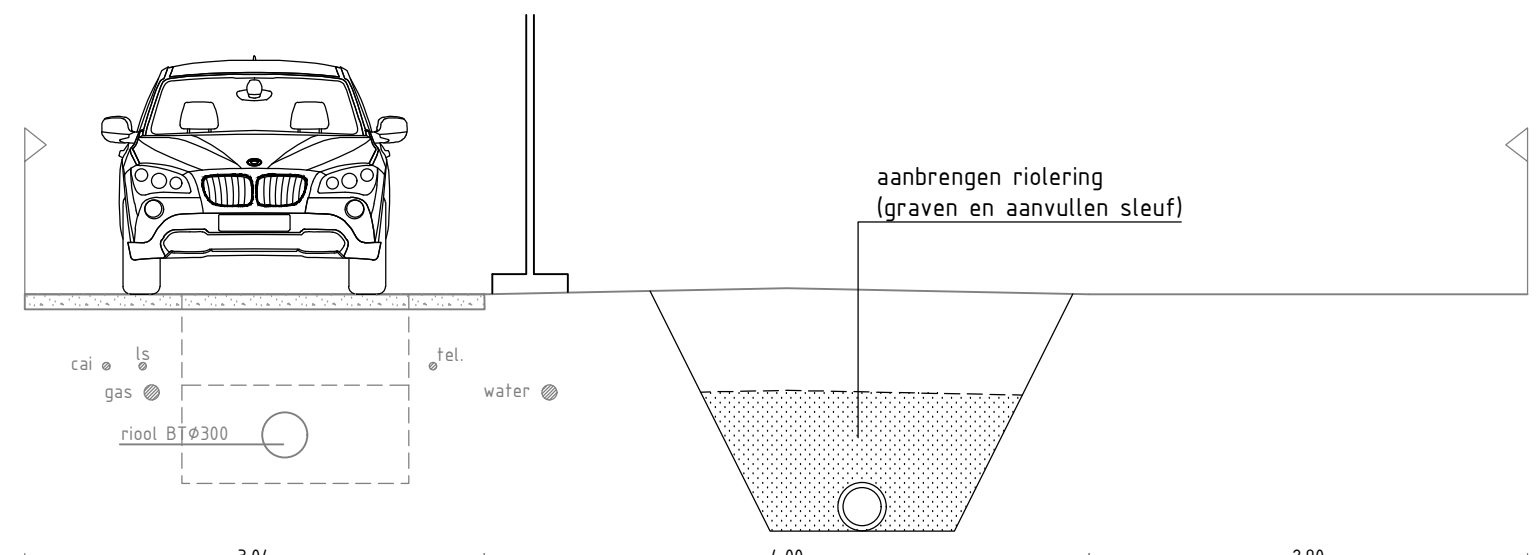


fase 3, aanleg riolering
schaal 1:50

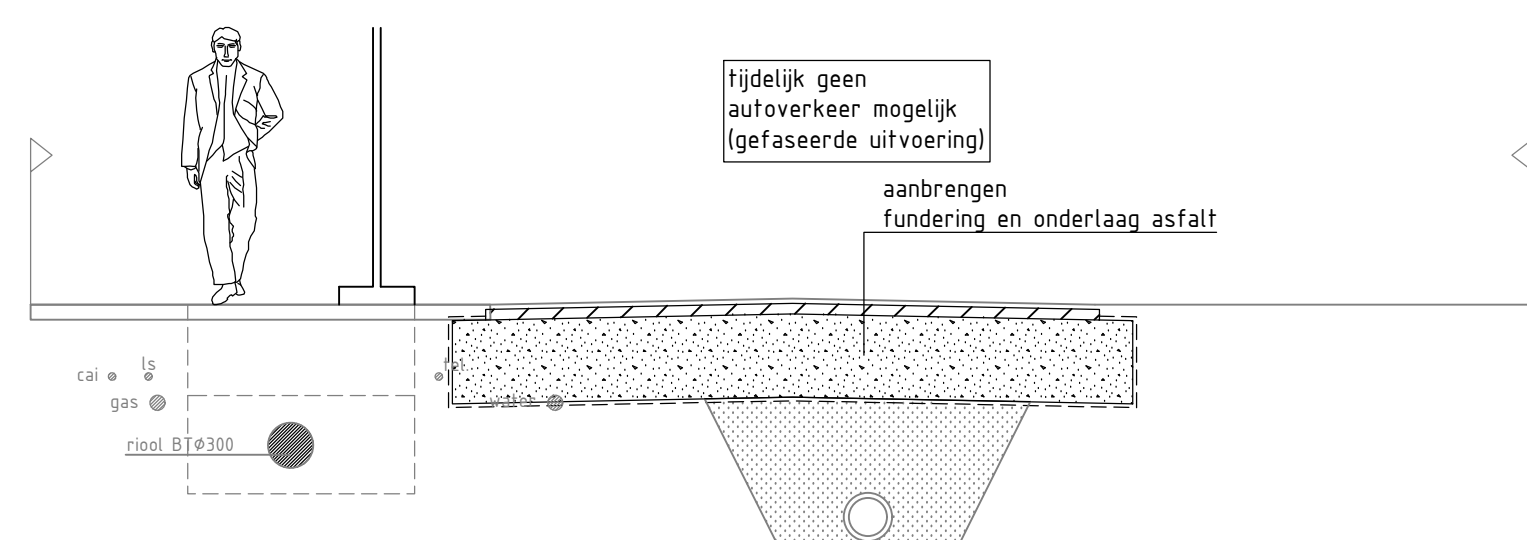

fase 4, aanleg fundering en onderlaag asfalt
schaal 1:50

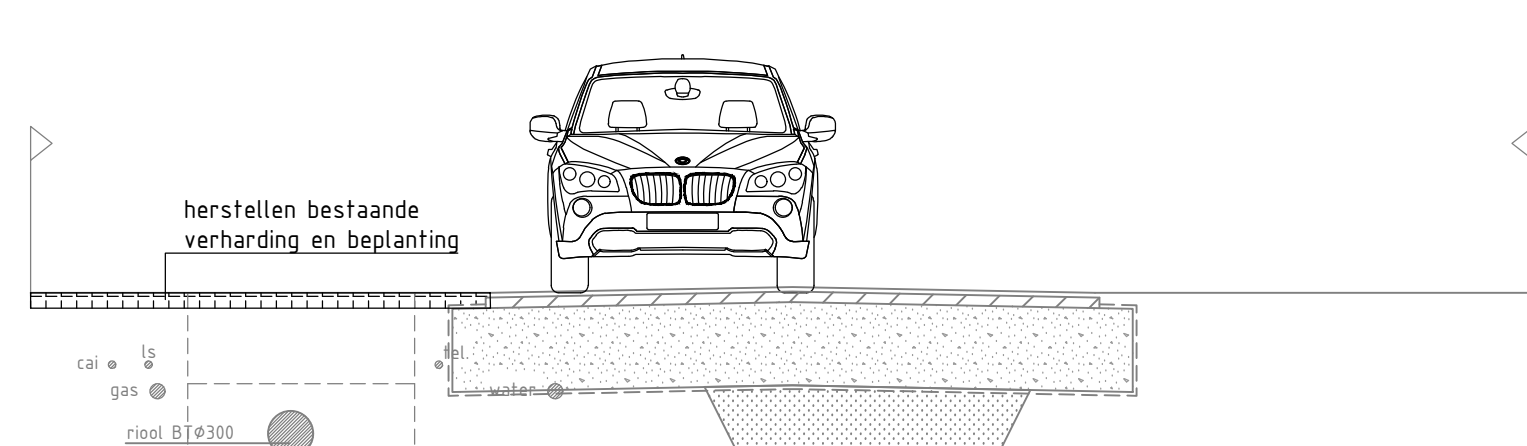


fase 5, herstellen inritten en bermen/tuinen
schaal 1:50

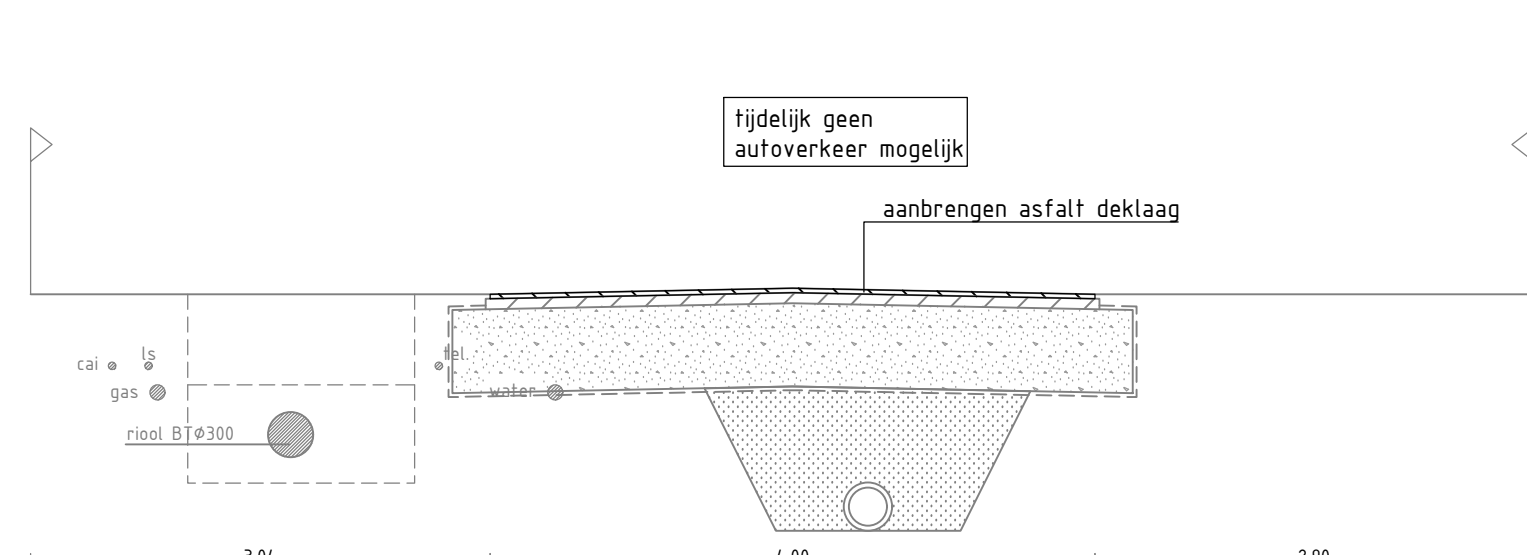

fase 6, aanleg deklaag asfalt
schaal 1:50

SITUATIE 1

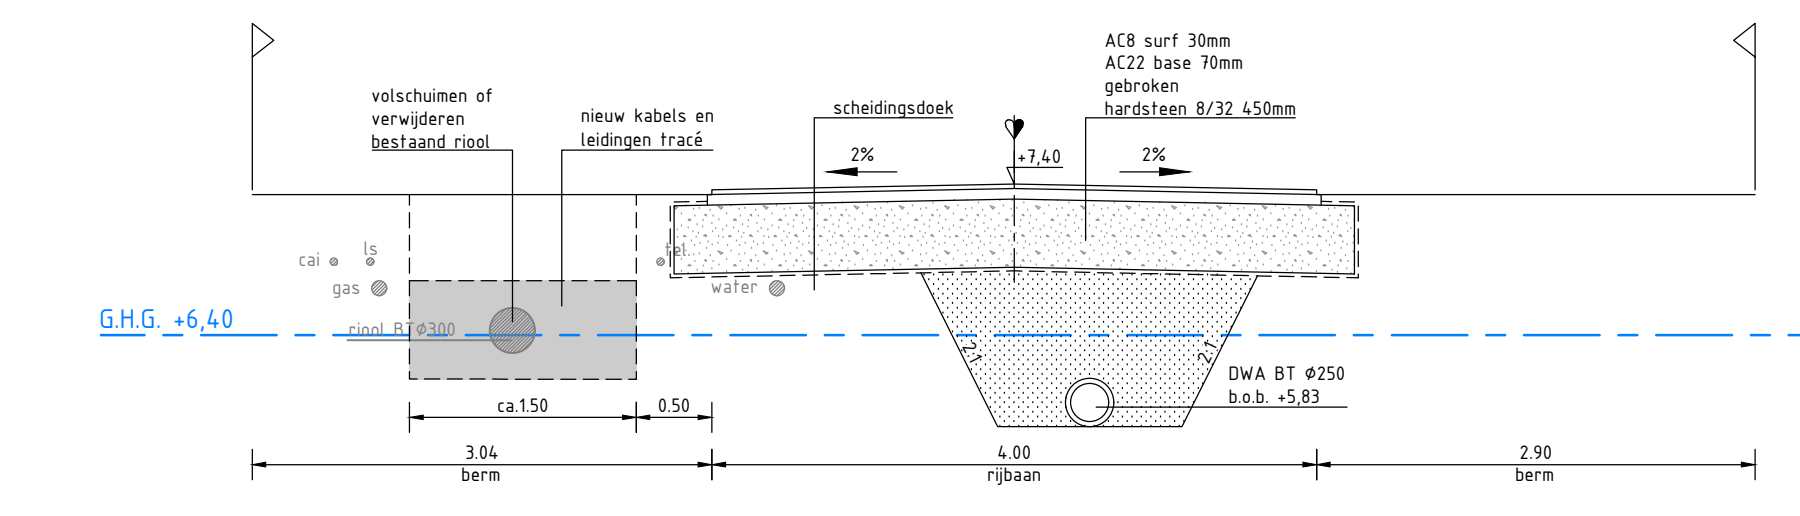

dwarsprofiel A-A
schaal 1:50

Legenda kabels en leidingen

Geometrie	Beschrijving	Status
	Data/transport	Bestaand
	Laagspanning	Bestaand
	Gas lage druk	Wordt vervangen
	Water	Wordt vervangen

Legenda

- ★★★ werkgrans
- aanbrengen asfaltconstructie
- aanbrengen vulwaterafvoer met diameter en b.o.b. hoogte
- aanbrengen inspectieput
- verwijderen / vorschutten bestaand riool
- gedeeltelijk verwijderen inspectieput
- aanbrengen straatkolk
- vervangen armatuur op lichtmast
- locatie kabels en leidingen tracé 1,50m breed
- bermen verhuurd
- bermen eigendom gemeente
- verwijderen boom i.v.m. kabels en leidingen tracé
- bestaande inritten
- bestaande boom
- bestaande lichtmast

0 2 4 6 8 10m				
Werk	Datum	Wijziging	Getekend	Besproken
1	11-06-2019	wijzigingen n.a.v. e-mail 11-06-2019	MDa	EAr
Opdrachtgever: Megaborn Postbus 16, 4380 BB Vlaardingen, Tel: 0148-651500, info@megaborn.com, www.megaborn.com				
Opdrachtgever: bortel Postbus 10.000, 5380 DA Breda, Tel: 0147-455911, gemeentebureau@bortel.nl, www.bortel.nl				
Project: Reconstructie wegen en riolering Dianabos e.o.			Documenttype: Tekening	
Onderdeel: Situatie met te maken werk			Blad: 1 van 3	
Projectfase: Definitief ontwerp			Torsuur: A0	
Getekend door: MDa			Schaal: 1:200	
Datum: 03-06-2019			Bestandsnummer: GBx1901	
Gedirecteerd door: EAr			Status: definitief	
Datum: 03-06-2019			Telefoonnummer: GBx1901-301a	